


Barandilla / Handrail

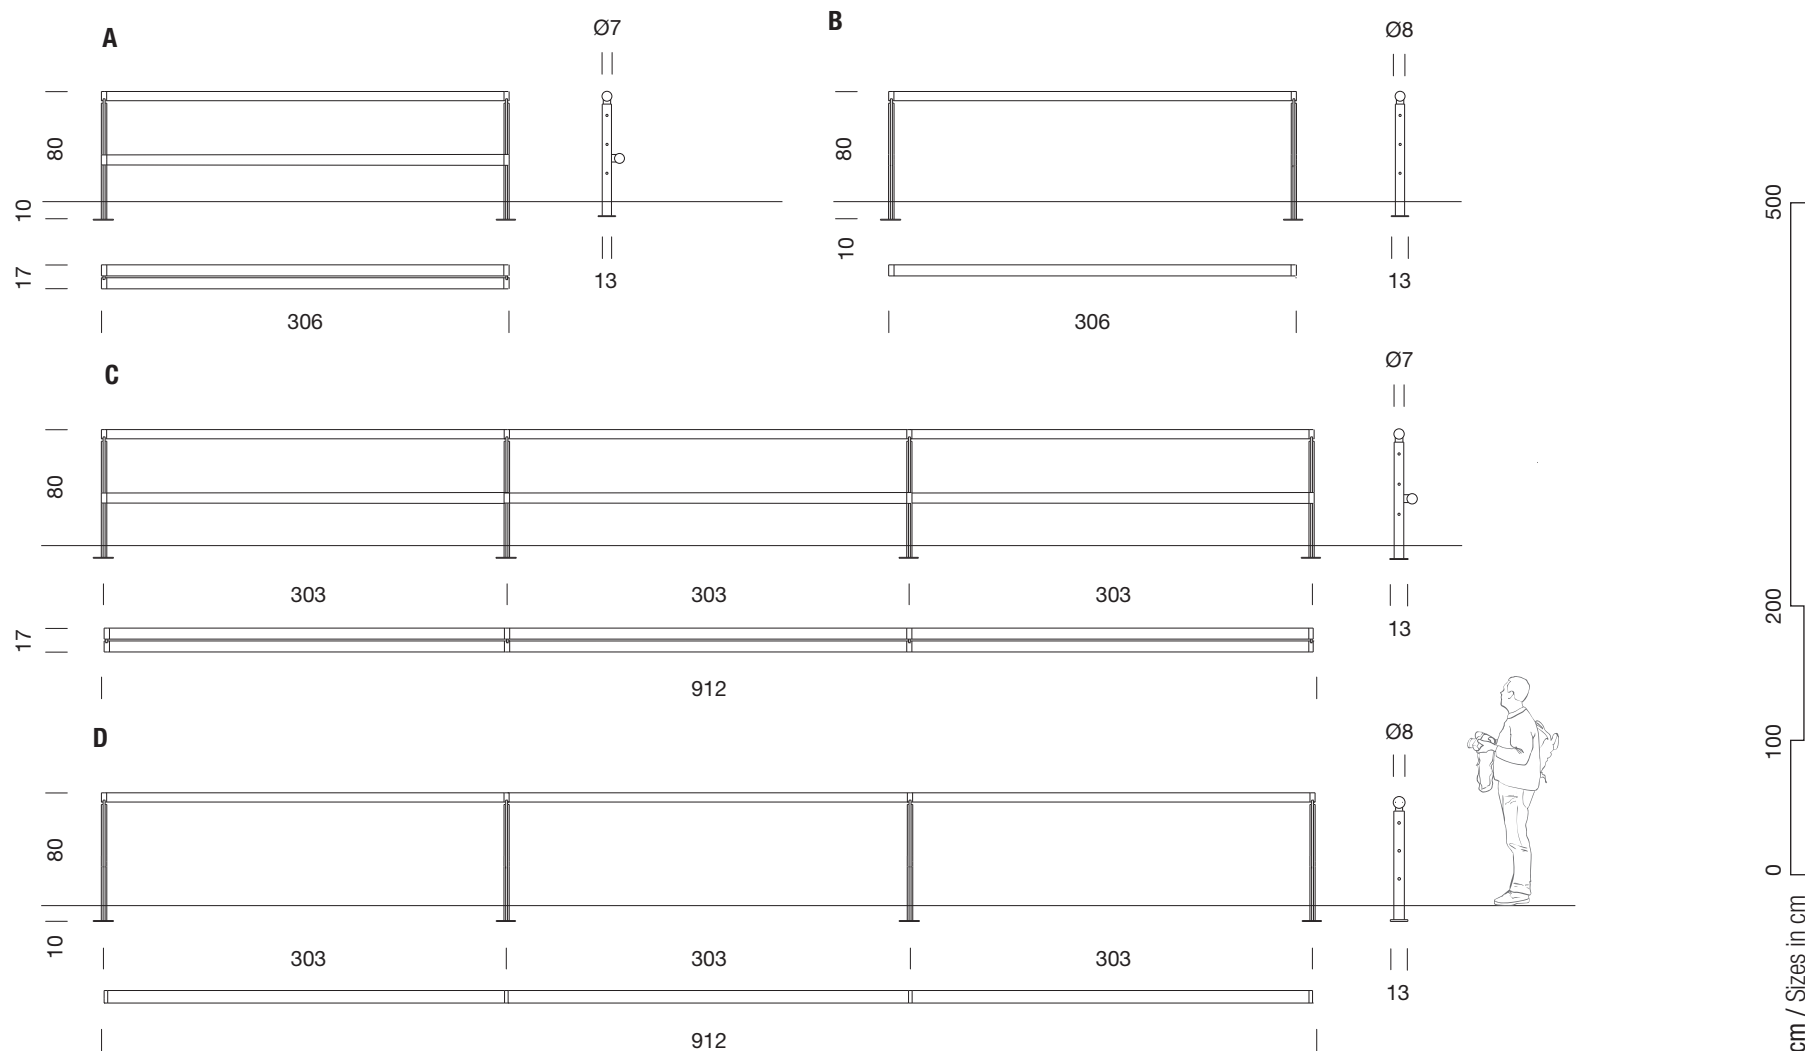

<b>A</b>	<b>B</b>	<b>C</b>	<b>D</b>
De un tramo	de un tramo con travesaño	de tres tramos	De tres tramos con travesaño
1 unit	1 unit with crossbeam	3 units	3 units with crossbeam